
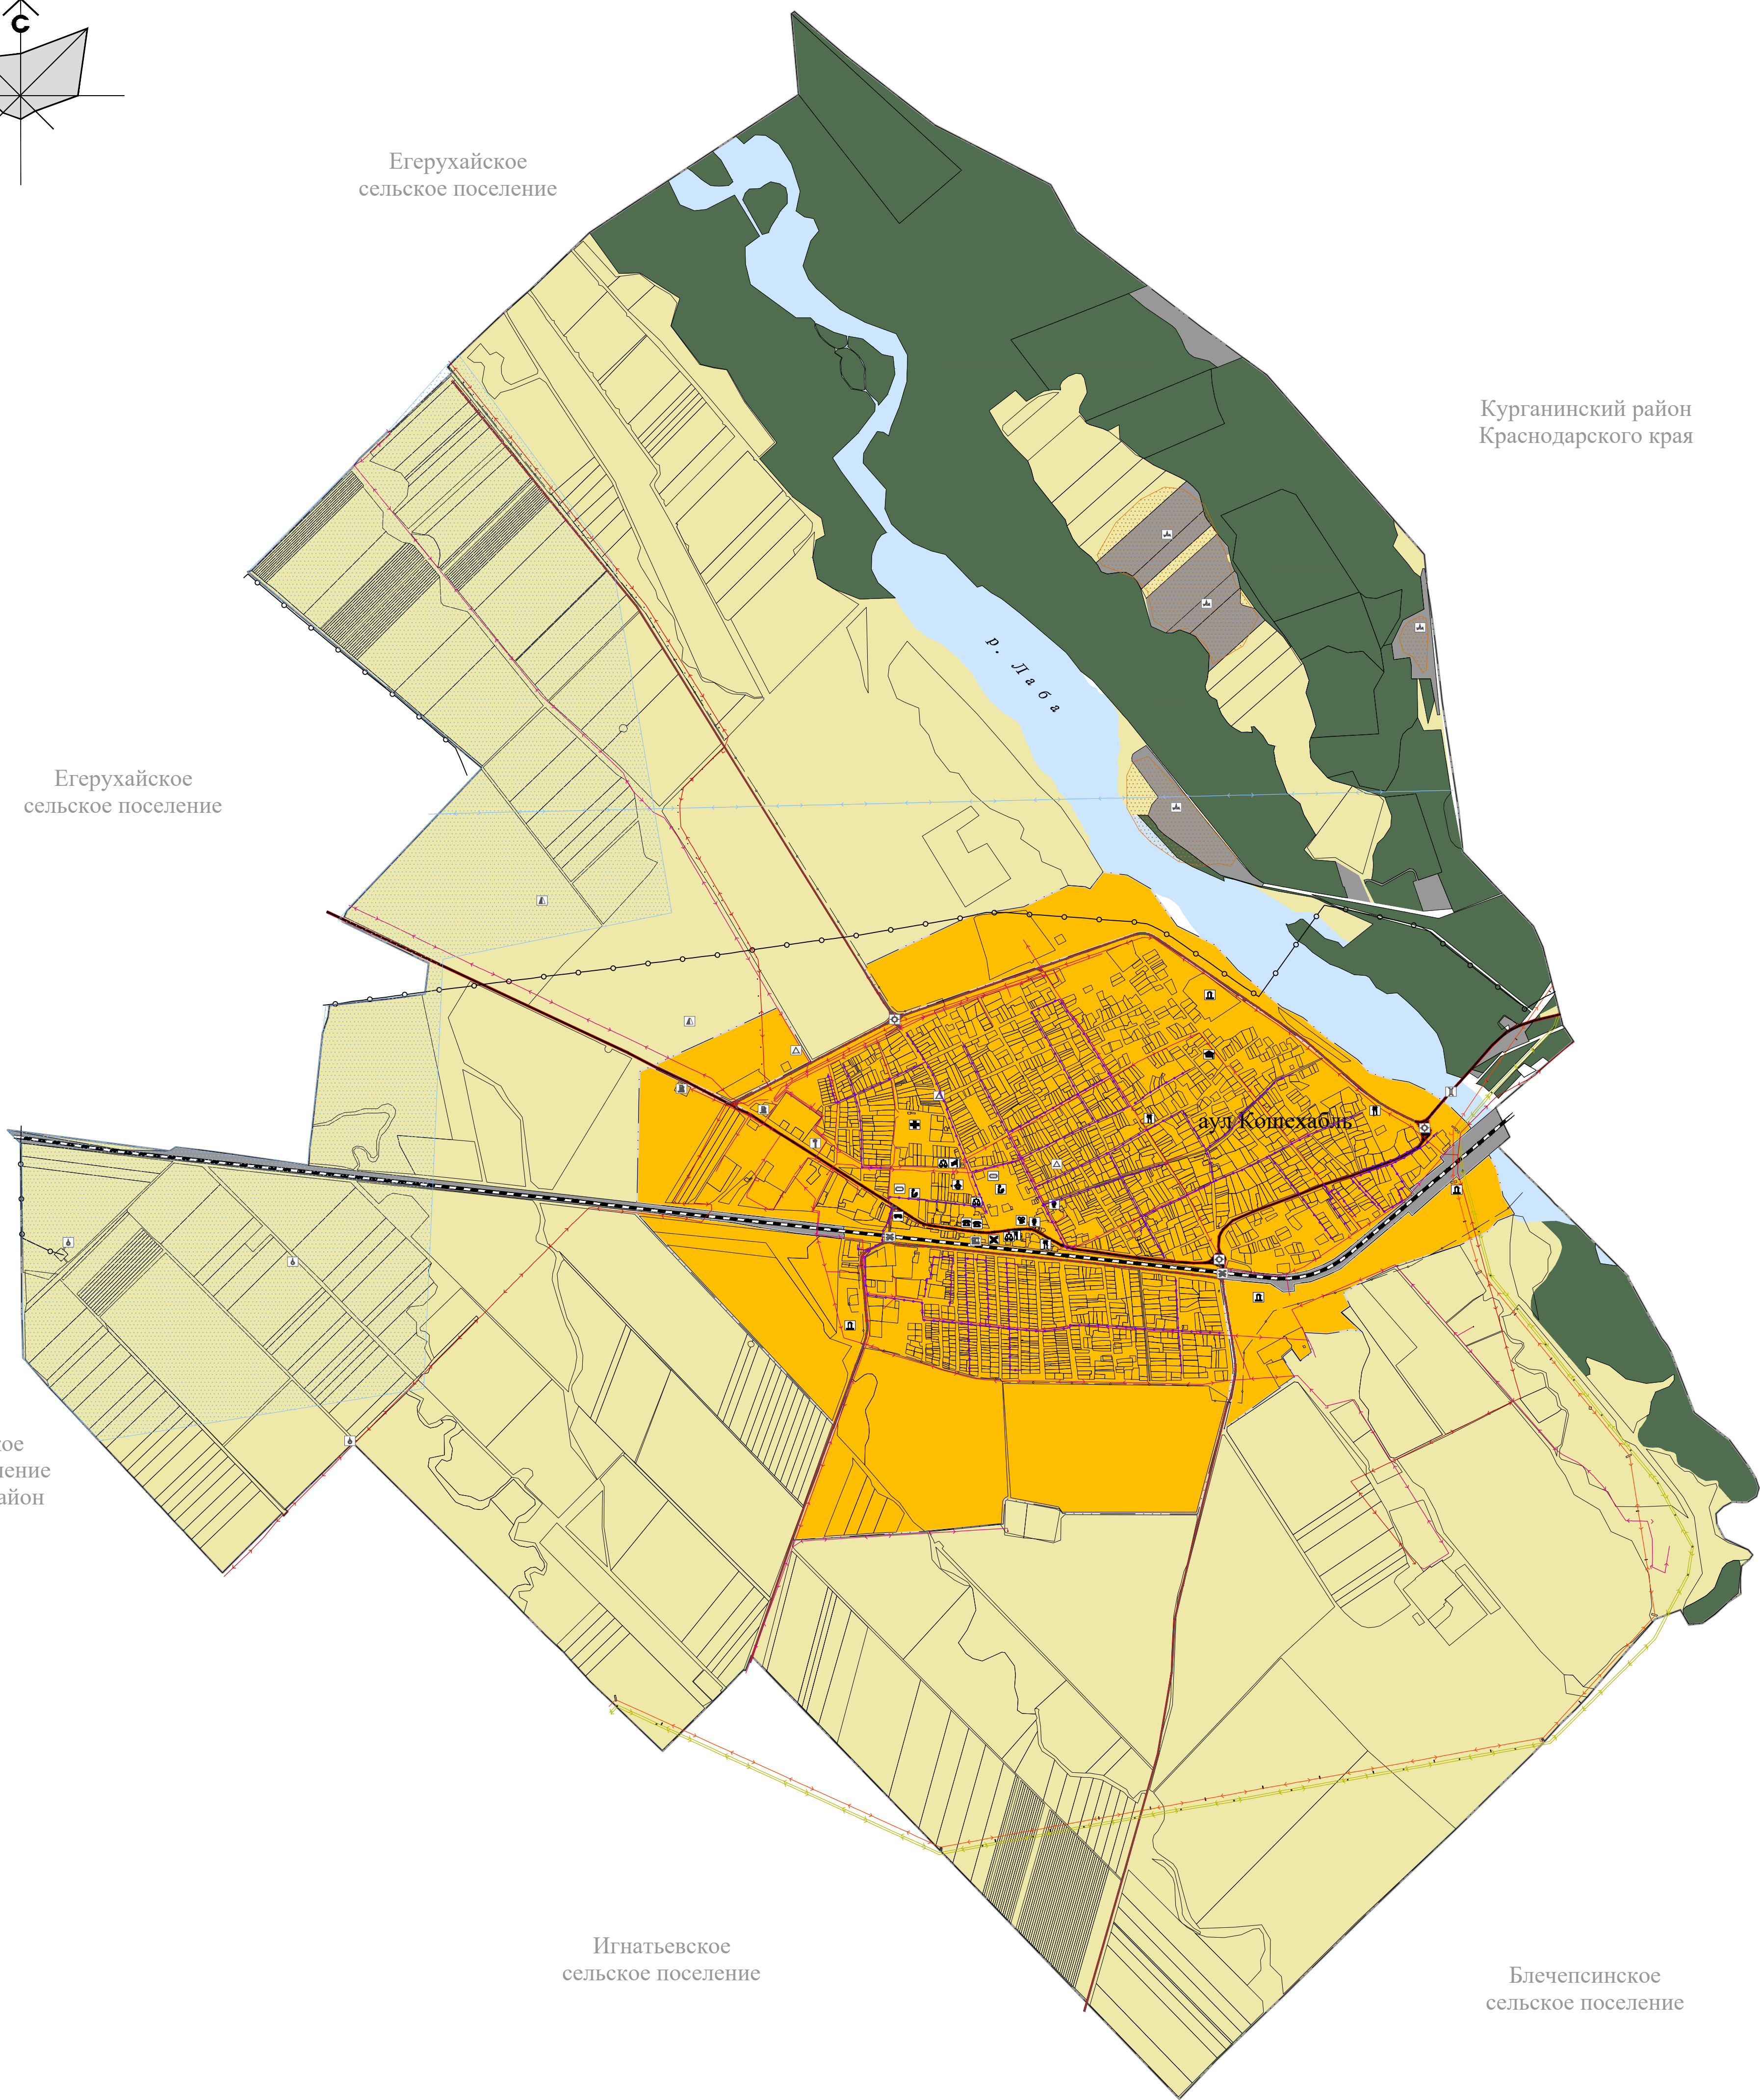


ГЕНЕРАЛЬНЫЙ ПЛАН МО "КОШЕХАБЛЬСКОЕ СЕЛЬСКОЕ ПОСЕЛЕНИЕ" КОШЕХАБЛЬСКОГО РАЙОНА РЕСПУБЛИКИ АДЫГЕЯ

Карта местоположение существующих и строящихся объектов местного значения

М 1:25000

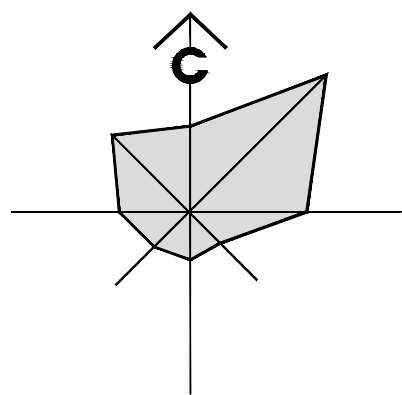

Условные обозначения

Границы

- Граница муниципального района
- Граница муниципального образования (поселения)
- Граница населенного пункта

Категория земель

- Земли населенных пунктов
- Земли сельскохозяйственного назначения
- Земли промышленности, энергетики, транспорта, связи, радиовещания, телевидения, информатики, земли обеспечения космической деятельности, земли обороны, безопасности и земли иного специального назначения
- Земли лесного фонда
- Зона акваторий

Транспортная инфраструктура

- Мостовые сооружения
- Автозаправочная станция
- Станция технического обслуживания
- Автозаправка
- Железнодорожный вокзал
- Железнодорожный переезд
- Саморегулируемое пересечение в одном уровне
- Железная дорога многопутная;
- Автомобильная дорога регионального или межмуниципального значения
- Автомобильная дорога местного значения (сохраняемый, капитальное)

Объекты федерального значения, объекты регионального значения, объекты местного значения

- Объект культурно-просветительного назначения
- Объект культурно-досугового типа
- Спортивные сооружения
- Лечебно-профилактическая медицинская организация
- Административное здание
- Объект проведения гражданских обрядов
- Объекты торговли, общественного питания
- Предприятия обрабатывающей промышленности иной специализации
- Объект связанный с производственной деятельностью
- Производственные объекты
- Дошкольная общеобразовательная организация
- Общеобразовательная организация
- Общеобразовательная организация
- Объект религиозной организации
- Гостиницы и аналогичные коллективные средства размещения
- Кладбище
- Непроизводственный объект по предоставлению населению правовых, финансовых, консультационных и иных подобных услуг

Инженерная инфраструктура

- Линия связи
- Воздушная линия электропередачи 10 кВ
- Воздушная линия электропередачи 35 кВ
- Воздушная линия электропередачи 110 кВ
- Воздушная линия электропередачи 220 кВ
- Воздушная линия электропередачи 500 кВ
- Магистральный газопровод
- Газопровод распределительный низкого давления
- Гидротехнические сооружения
- Газорегуляторный пункт шкафные
- Газораспределительная станция (ГРС)
- Скважина
- Трансформаторная подстанция

Полезные ископаемые

- Месторождения нефти и газа
- Месторождения неметаллических полезных ископаемых

				Генеральный план Муниципального образования "Кошехабльское сельское поселение" Кошехабльского района, Республики Адыгея.			
Директор Исп.				ГП МО "Кошехабльское сельское поселение"	Стадия	Лист	Листов
				Карта местоположение существующих и строящихся объектов местного значения М 1:25000	ГП		